


1 Ech.: 1 : 500
Plan de bornage



2 Ech.: 1 : 200
Plan d'implantation

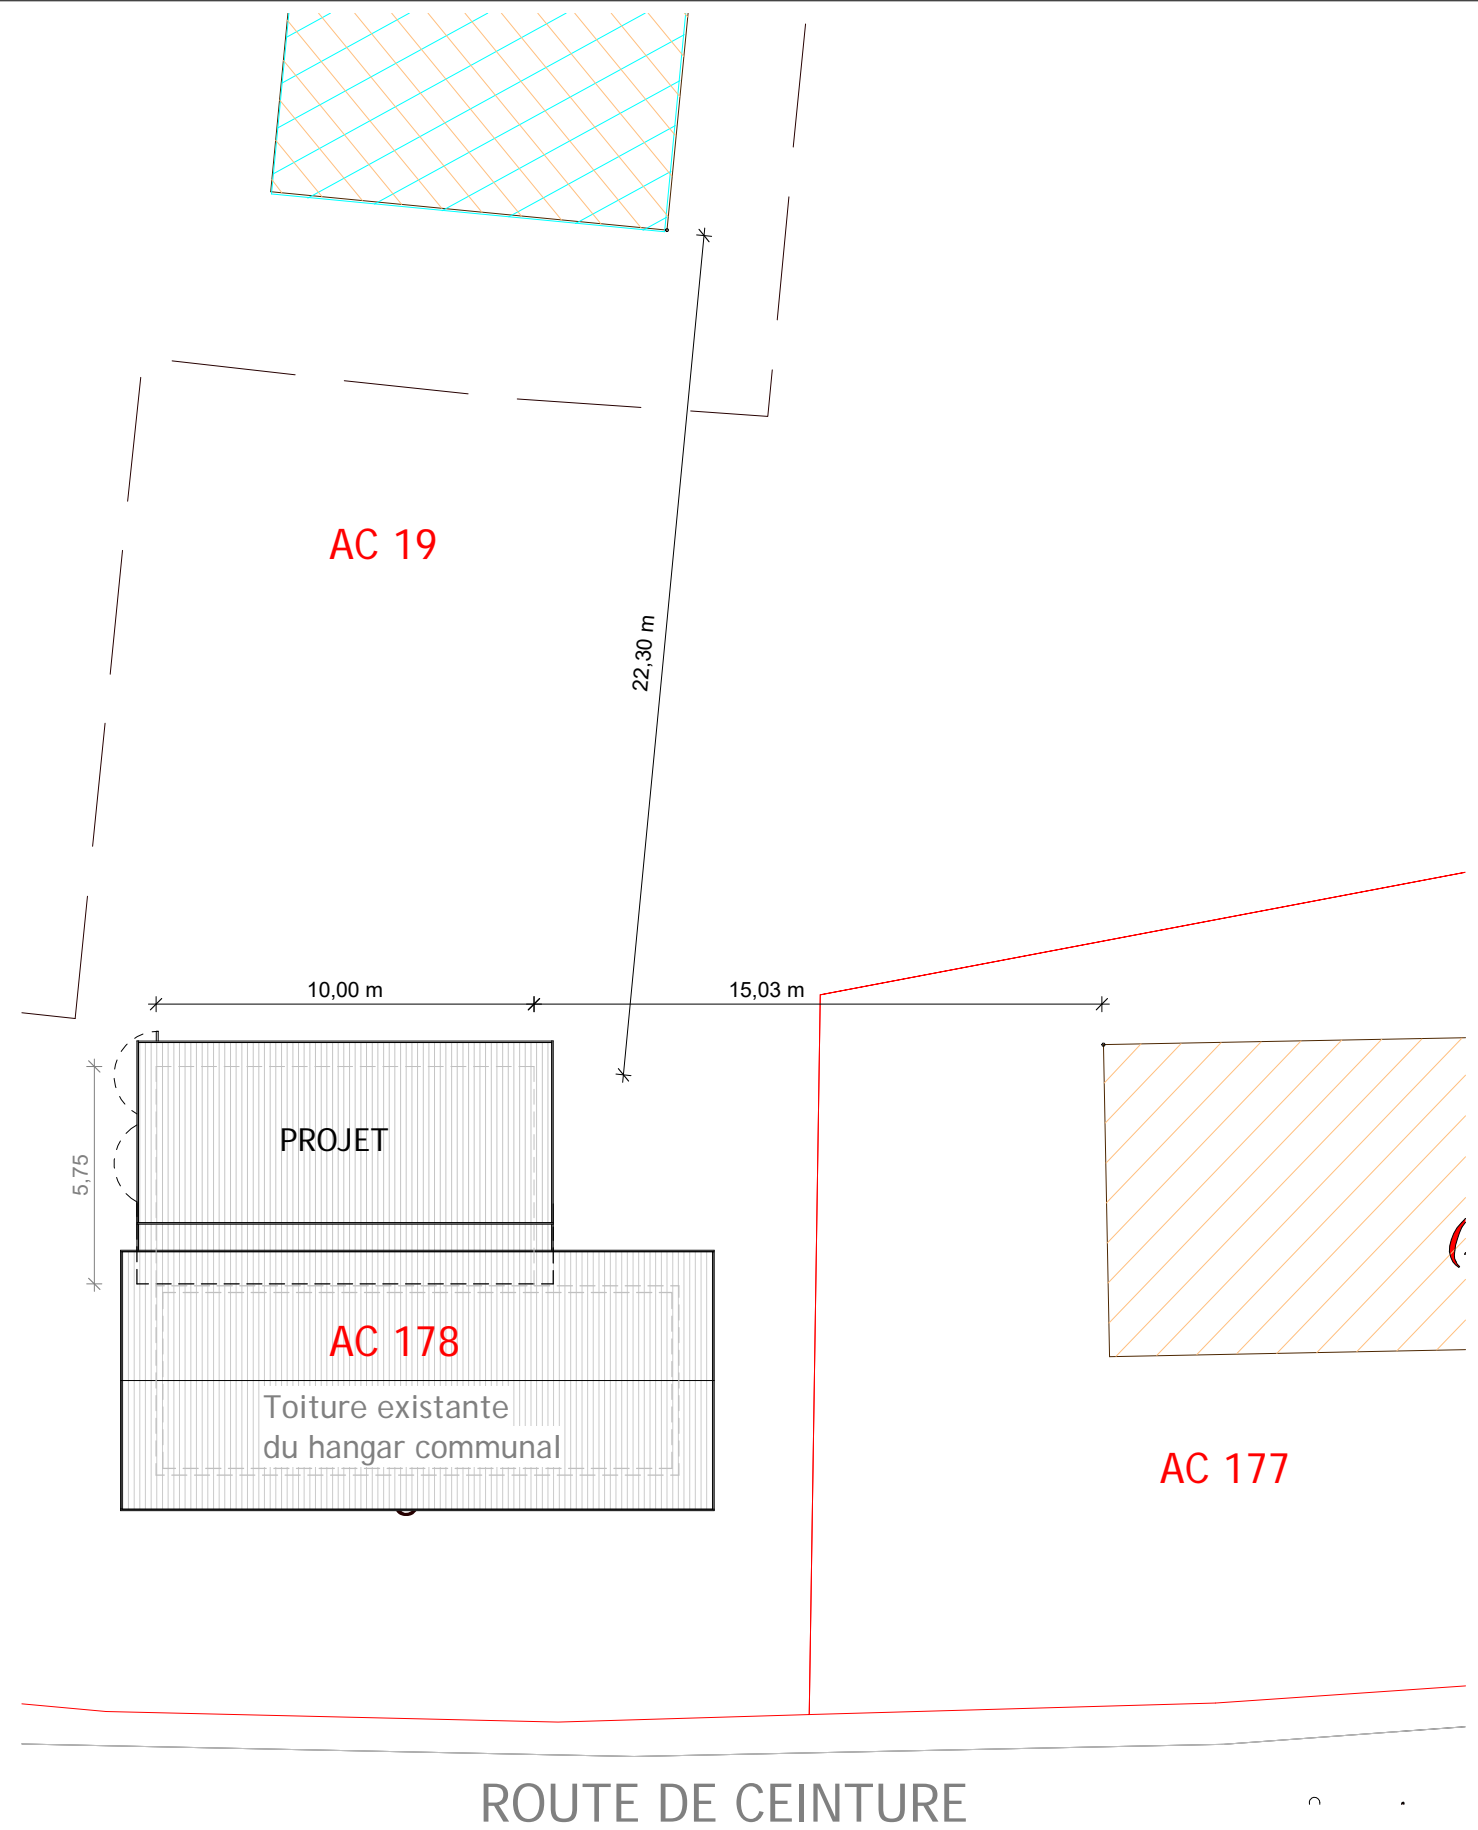